

EQUIPAMIENTO

Aire acondicionado	Salidas de voz y datos	Sanitario
Persianas	Escritorio	Lavabo
Contactos 110v	Gaveta	Extractor

CHASIS

Estructura de acero tipo canal.
Tirón fijo de acero con sistema de nivelación mecánico.
Un eje sencillo con rin.

AISLAMIENTO


Aislamiento térmico y acústico de fibra de vidrio en paredes y techos, acorde a la norma americana que regula este producto.

PUERTAS Y VENTANAS

Ventanas de aluminio natural con sistema de sujeción perimetral totalmente selladas.
Puerta exterior con marco perimetral de aluminio y doble cerradura.
Puerta interior de tambor con chapa.

ACABADOS

Madera estufada canadiense con herrajes de sujeción a extremos acorde a la norma americana que regula este producto.
Muro interior en panel de vinil y muro exterior con cubierta de acero con pintura horneada.
Piso en loseta vinílica.
Techo interior en panel de yeso.
Recubrimiento exterior de techo en lámina de acero totalmente sellado e impermeabilizado.

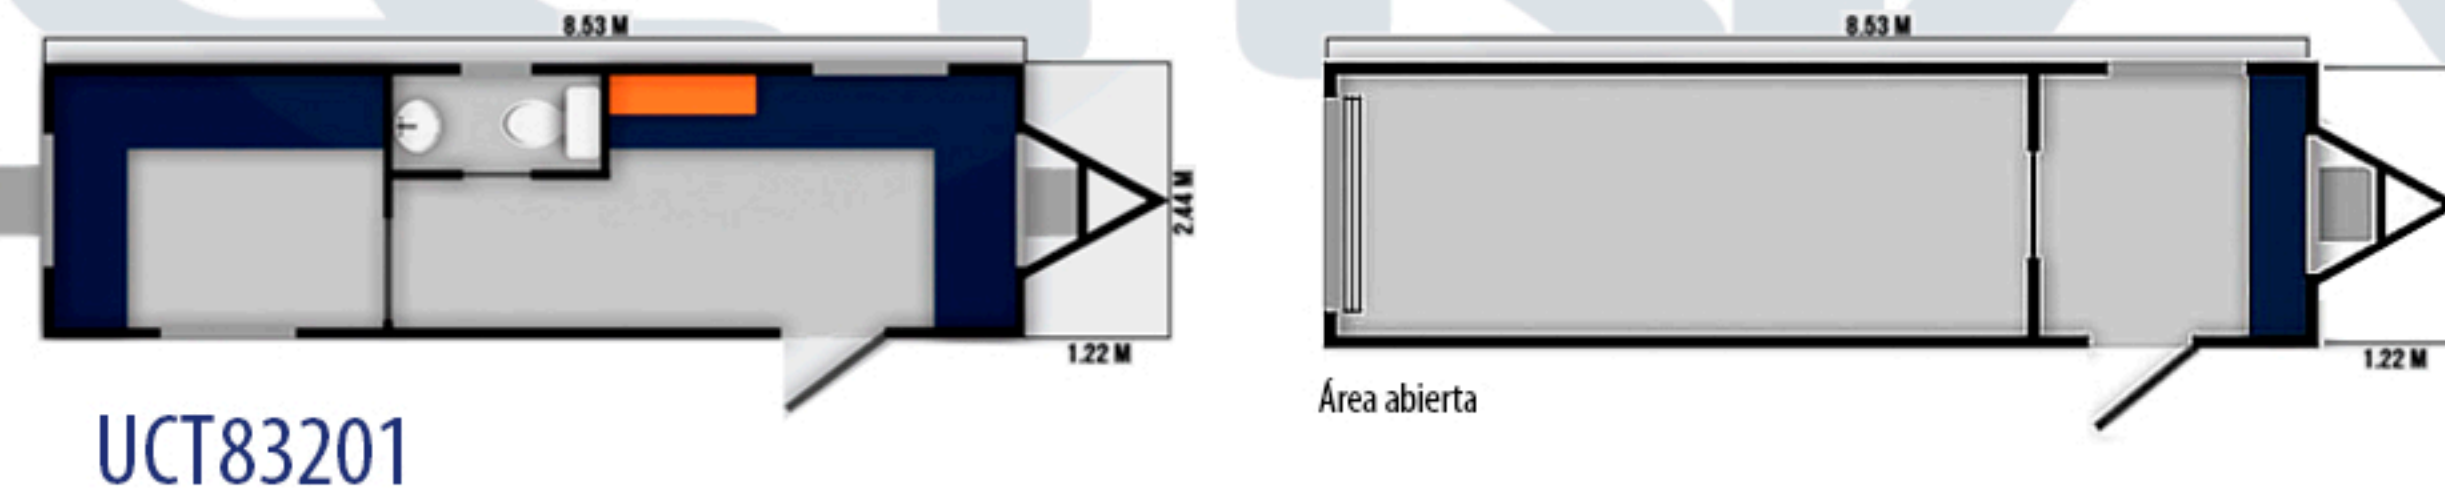

UCT83201

Área abierta



Equipamiento

