

EQUIPAMIENTO

Aire acondicionado	Escritorio	Lavabo
Persianas	Gaveta	Extractor
Contactos 110v	Sanitario	Adicionales
Salida de voz y datos		+Clima central

CHASIS

Estructura de acero IPR.
Tirón fijo de acero con sistema de nivelación mecánico.
Un eje sencillo y un eje con freno con rin.

AISLAMIENTO



Aislamiento térmico y acústico de fibra de vidrio en paredes y techos, acorde a la norma americana que regula este producto.

PUERTAS Y VENTANAS

Ventanas de aluminio natural con sistema de sujeción perimetral totalmente selladas.
Puerta exterior con marco perimetral de aluminio y doble cerradura.
Puerta interior de tambor con chapa.

ACABADOS

Madera estufada canadiense con herrajes de sujeción a extremos acorde a la norma americana que regula este producto.
Muro interior en panel de vinil y muro exterior con cubierta de acero con pintura horneada.
Piso en loseta vinílica.
Techo interior en panel de yeso.
Recubrimiento exterior de techo en lámina de acero totalmente sellado e impermeabilizado.

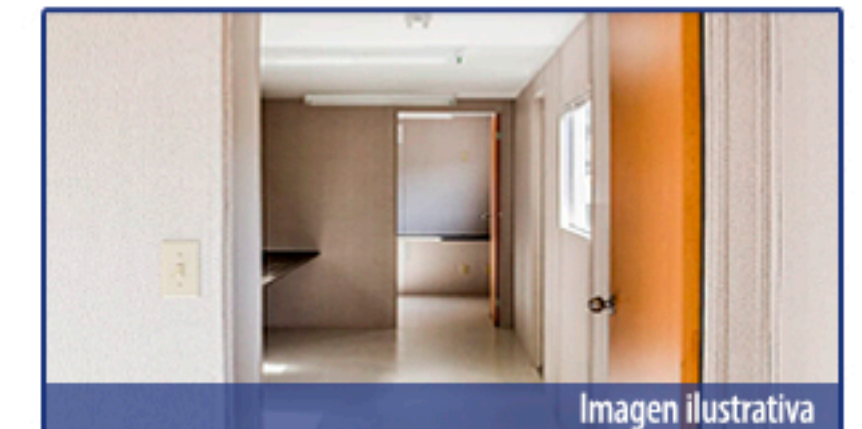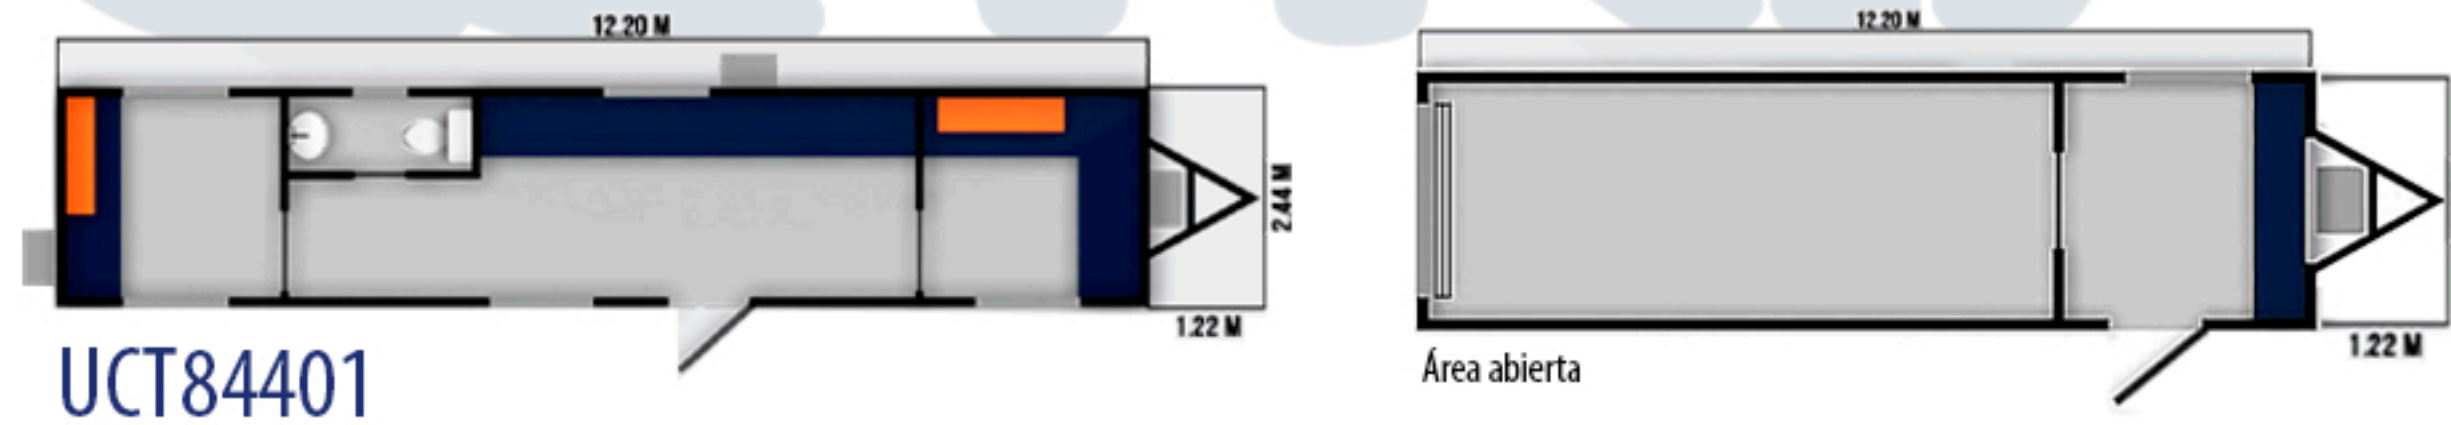

Equipamiento

